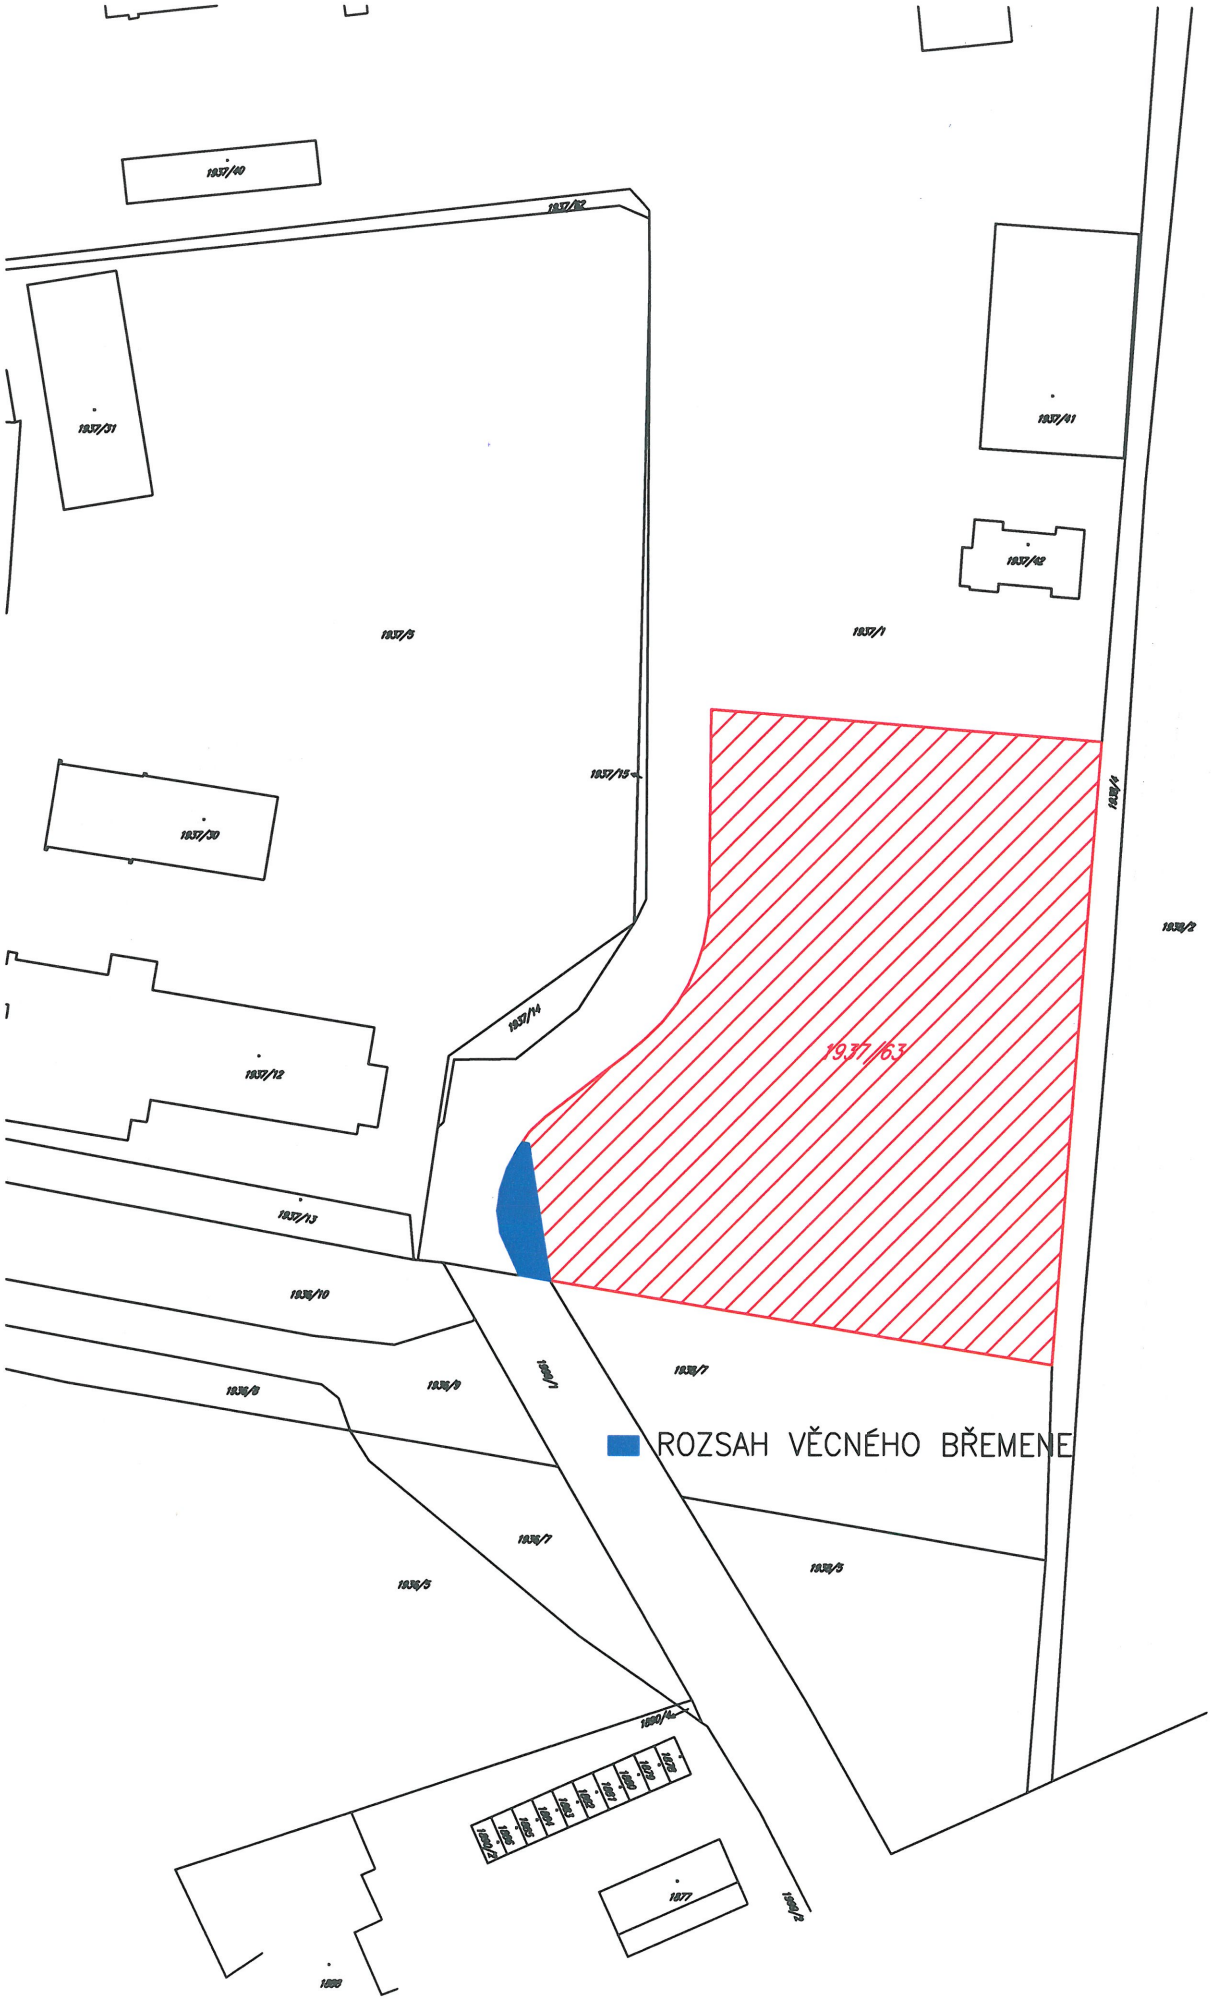Příloha č. 4 – Specifikace umístění věcného břemene vstupu a vjezdu